

План застройки для: Демонстрационного экзамена


Дата проведения: 17.06.2024 по 22.06.2024г.

Место проведения: ГБПОУ ИО «Профессиональное училище № 58 р.п. Юрты»

Код и наименование профессии, специальности СПО: 43.01.09 - Повар, кондитер

Формат проведения ДЭ: очный

Общая площадь площадки: 391,4 м²

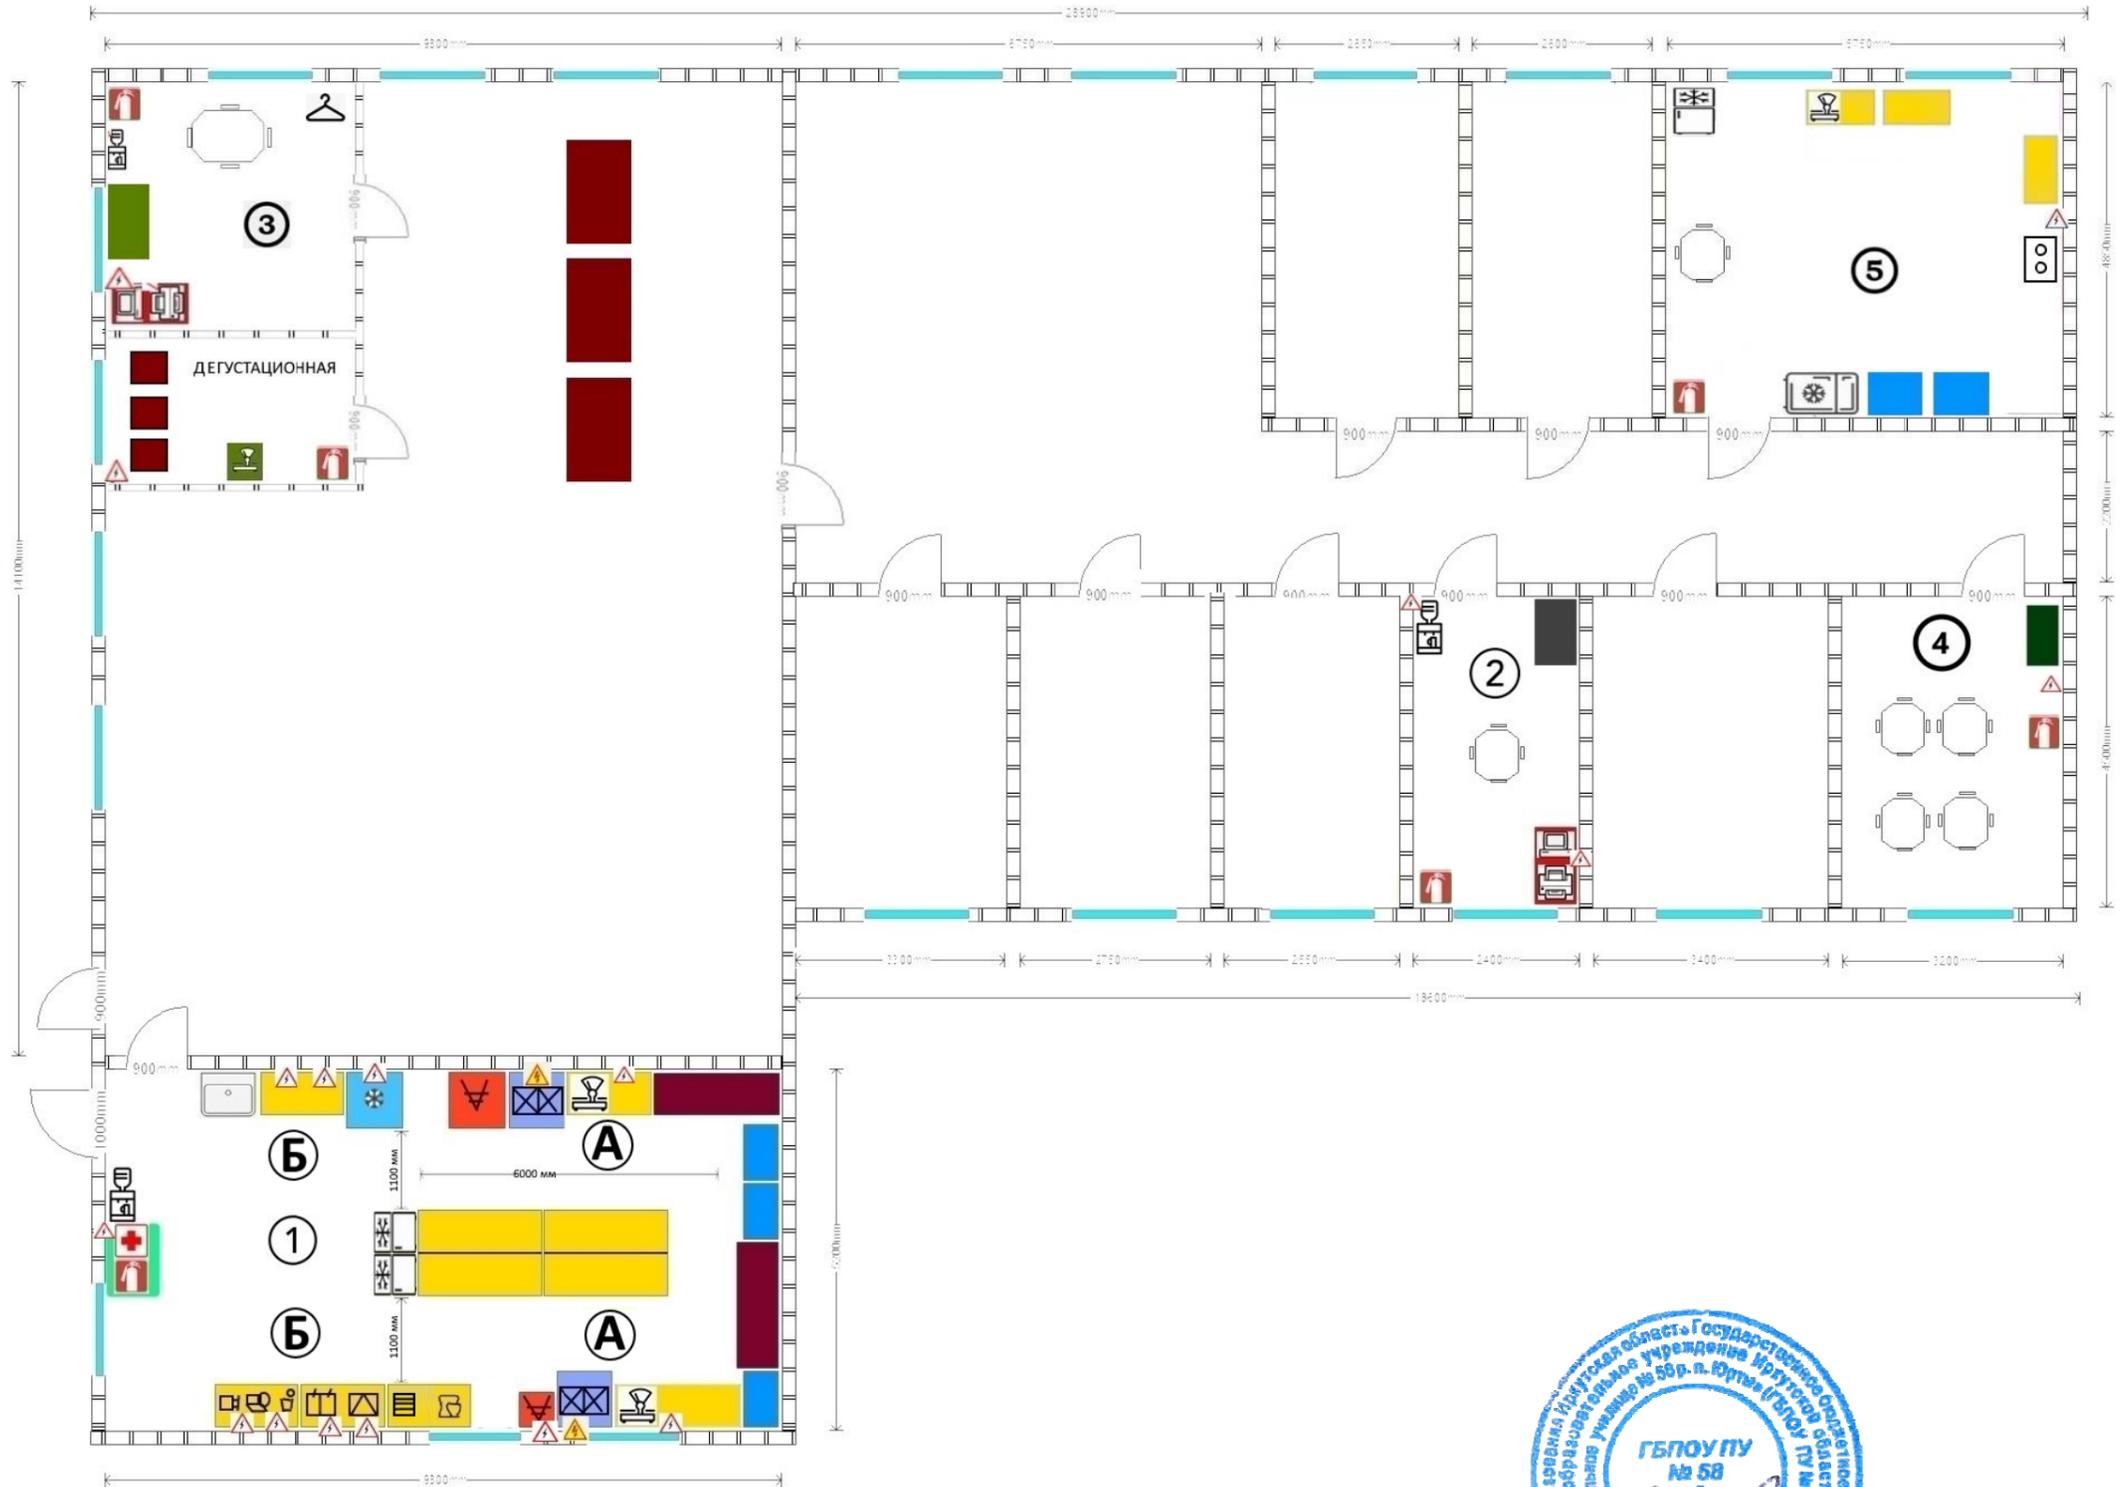

1	конкурсная площадка
2	комната главного эксперта
3	комната экспертов
4	комната участников
5	Склад
👔	Вешалка
🚑	аптечка
🔥	огнетушитель
💻	компьютер
🖨️	принтер А4 (лазерный, цветной)
🖨️	принтер А4 (лазерный)
🪑	Стол со стульями
👕	шкаф для одежды
👖	шкаф для тулбоксов
🟩	тумба
🍽️	кулер
🧊	холодильник
❄️	МОРОЗИЛЬНАЯ КАМЕРА
📚	стеллаж
❄️	шкаф шоковой заморозки
🔥	пароконвектомат
🔥	плита индукционная
🍖	мясорубка
🔪	слайсер
🍳	фритюрница
📺	микроволновая печь
🍹	соковыжималка
Ⓐ	рабочее место участников
Ⓑ	общая зона
🚰	весы
🟡	стол производственный
🟤	ДЕМОНСТРАЦИОННЫЙ СТОЛ
🚽	ванна мочесяная
🚰	раковина
🟢	Шкаф локер
🟩	Стол
🟪	Шкаф для бумаг
🍳	Термомиксер
📚	Стеллажи с продуктами
⚡	Розетка 220 В
⚡	Розетка 380 В
🔌	Плита электрическая
📦	Вакуумный упаковщик

И. о. директора ГБПОУ ПУ №58 р.п. Юрты



О. В. Савицкая